



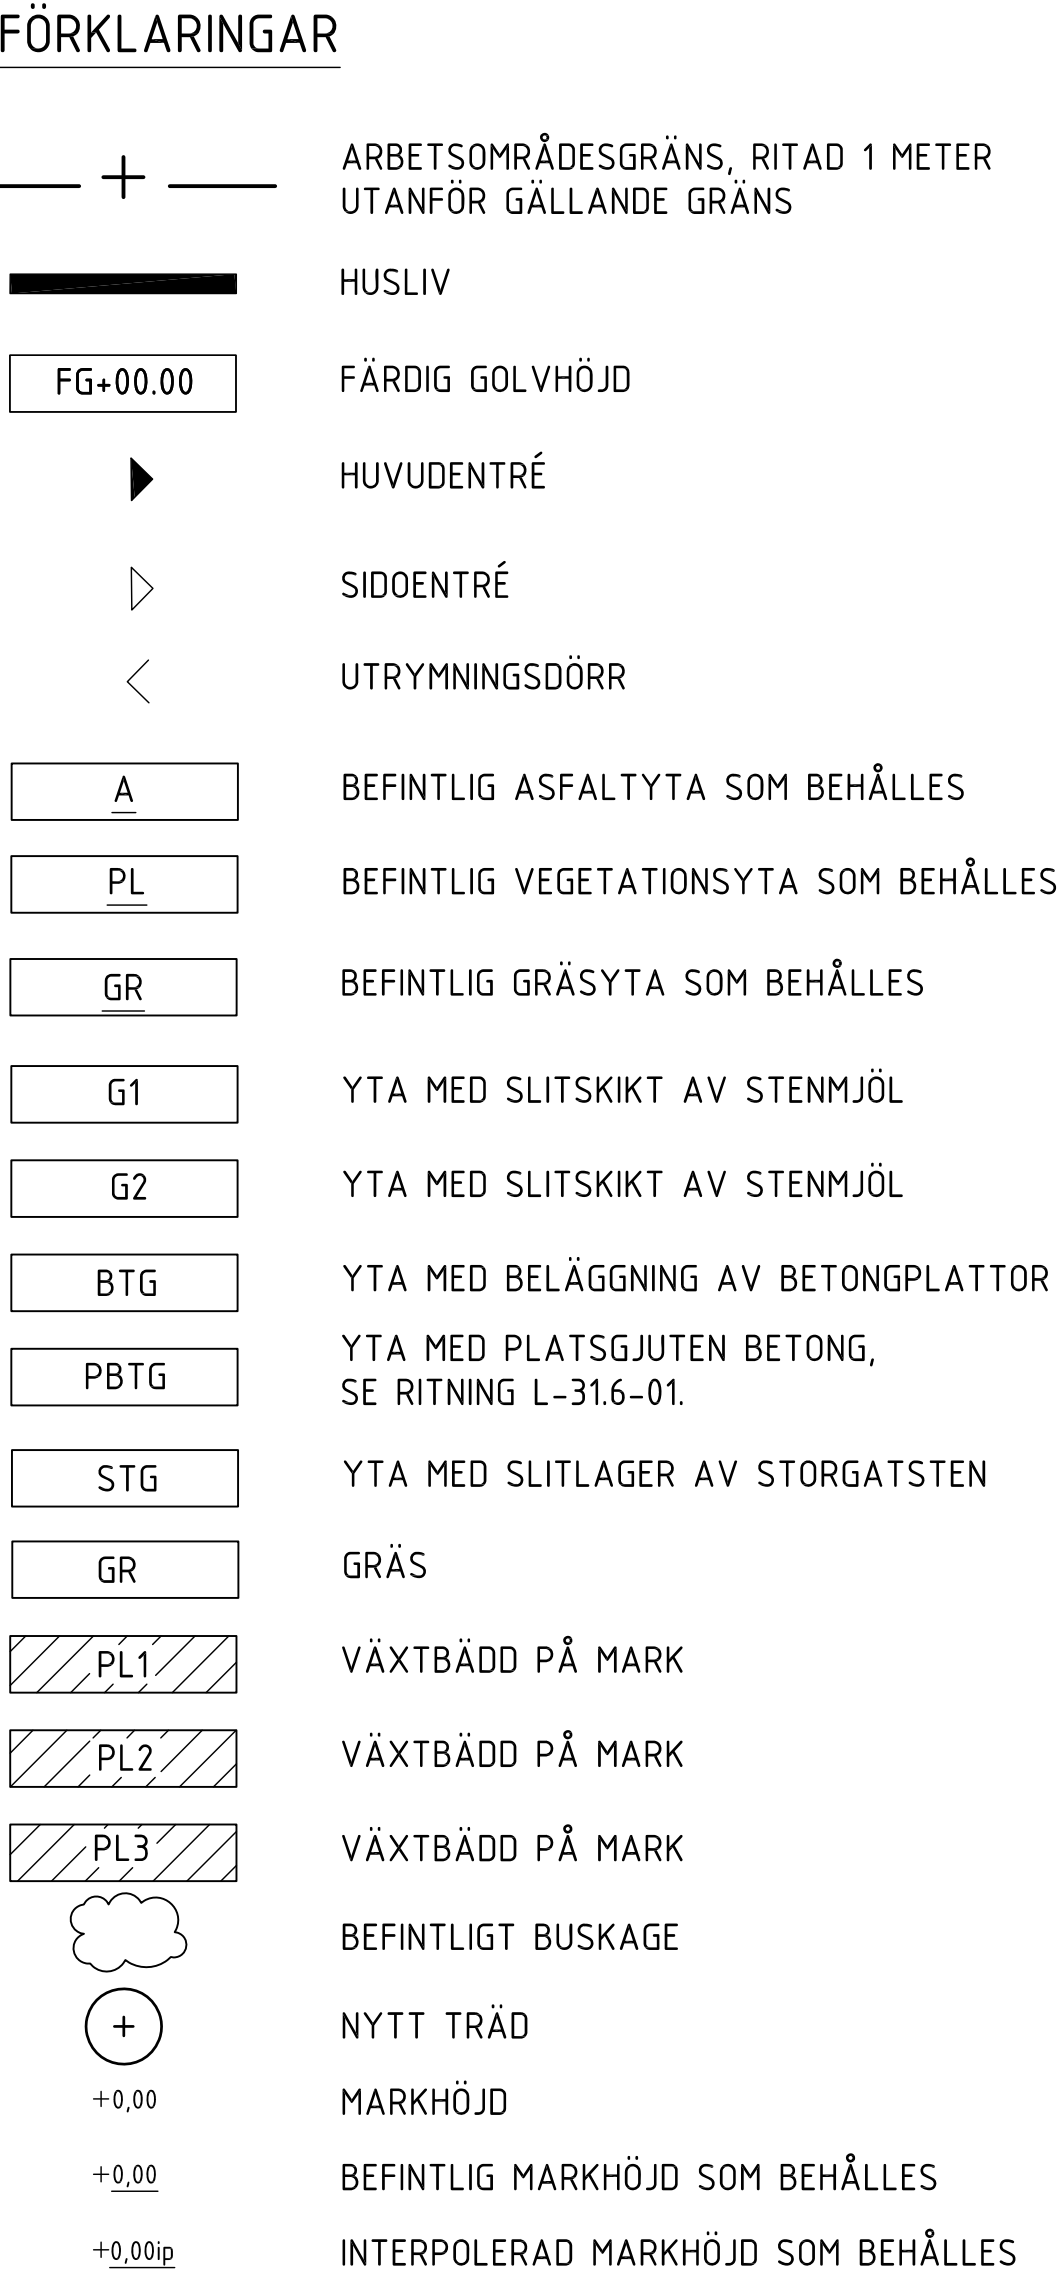

UPPERAG NR LK0289	RITAD/KONSTR AV Johanna Rosander	Besökscentrum Alnarp - Etapp 2 Markplanering, plan	
DATUM 171122	HANDLAGGARE Johanna Rosander		
ANSVARIG Arne Nordius		SKALA 1:200 (A1)	RITNINGSSKILLER L-30.1-01
			BET

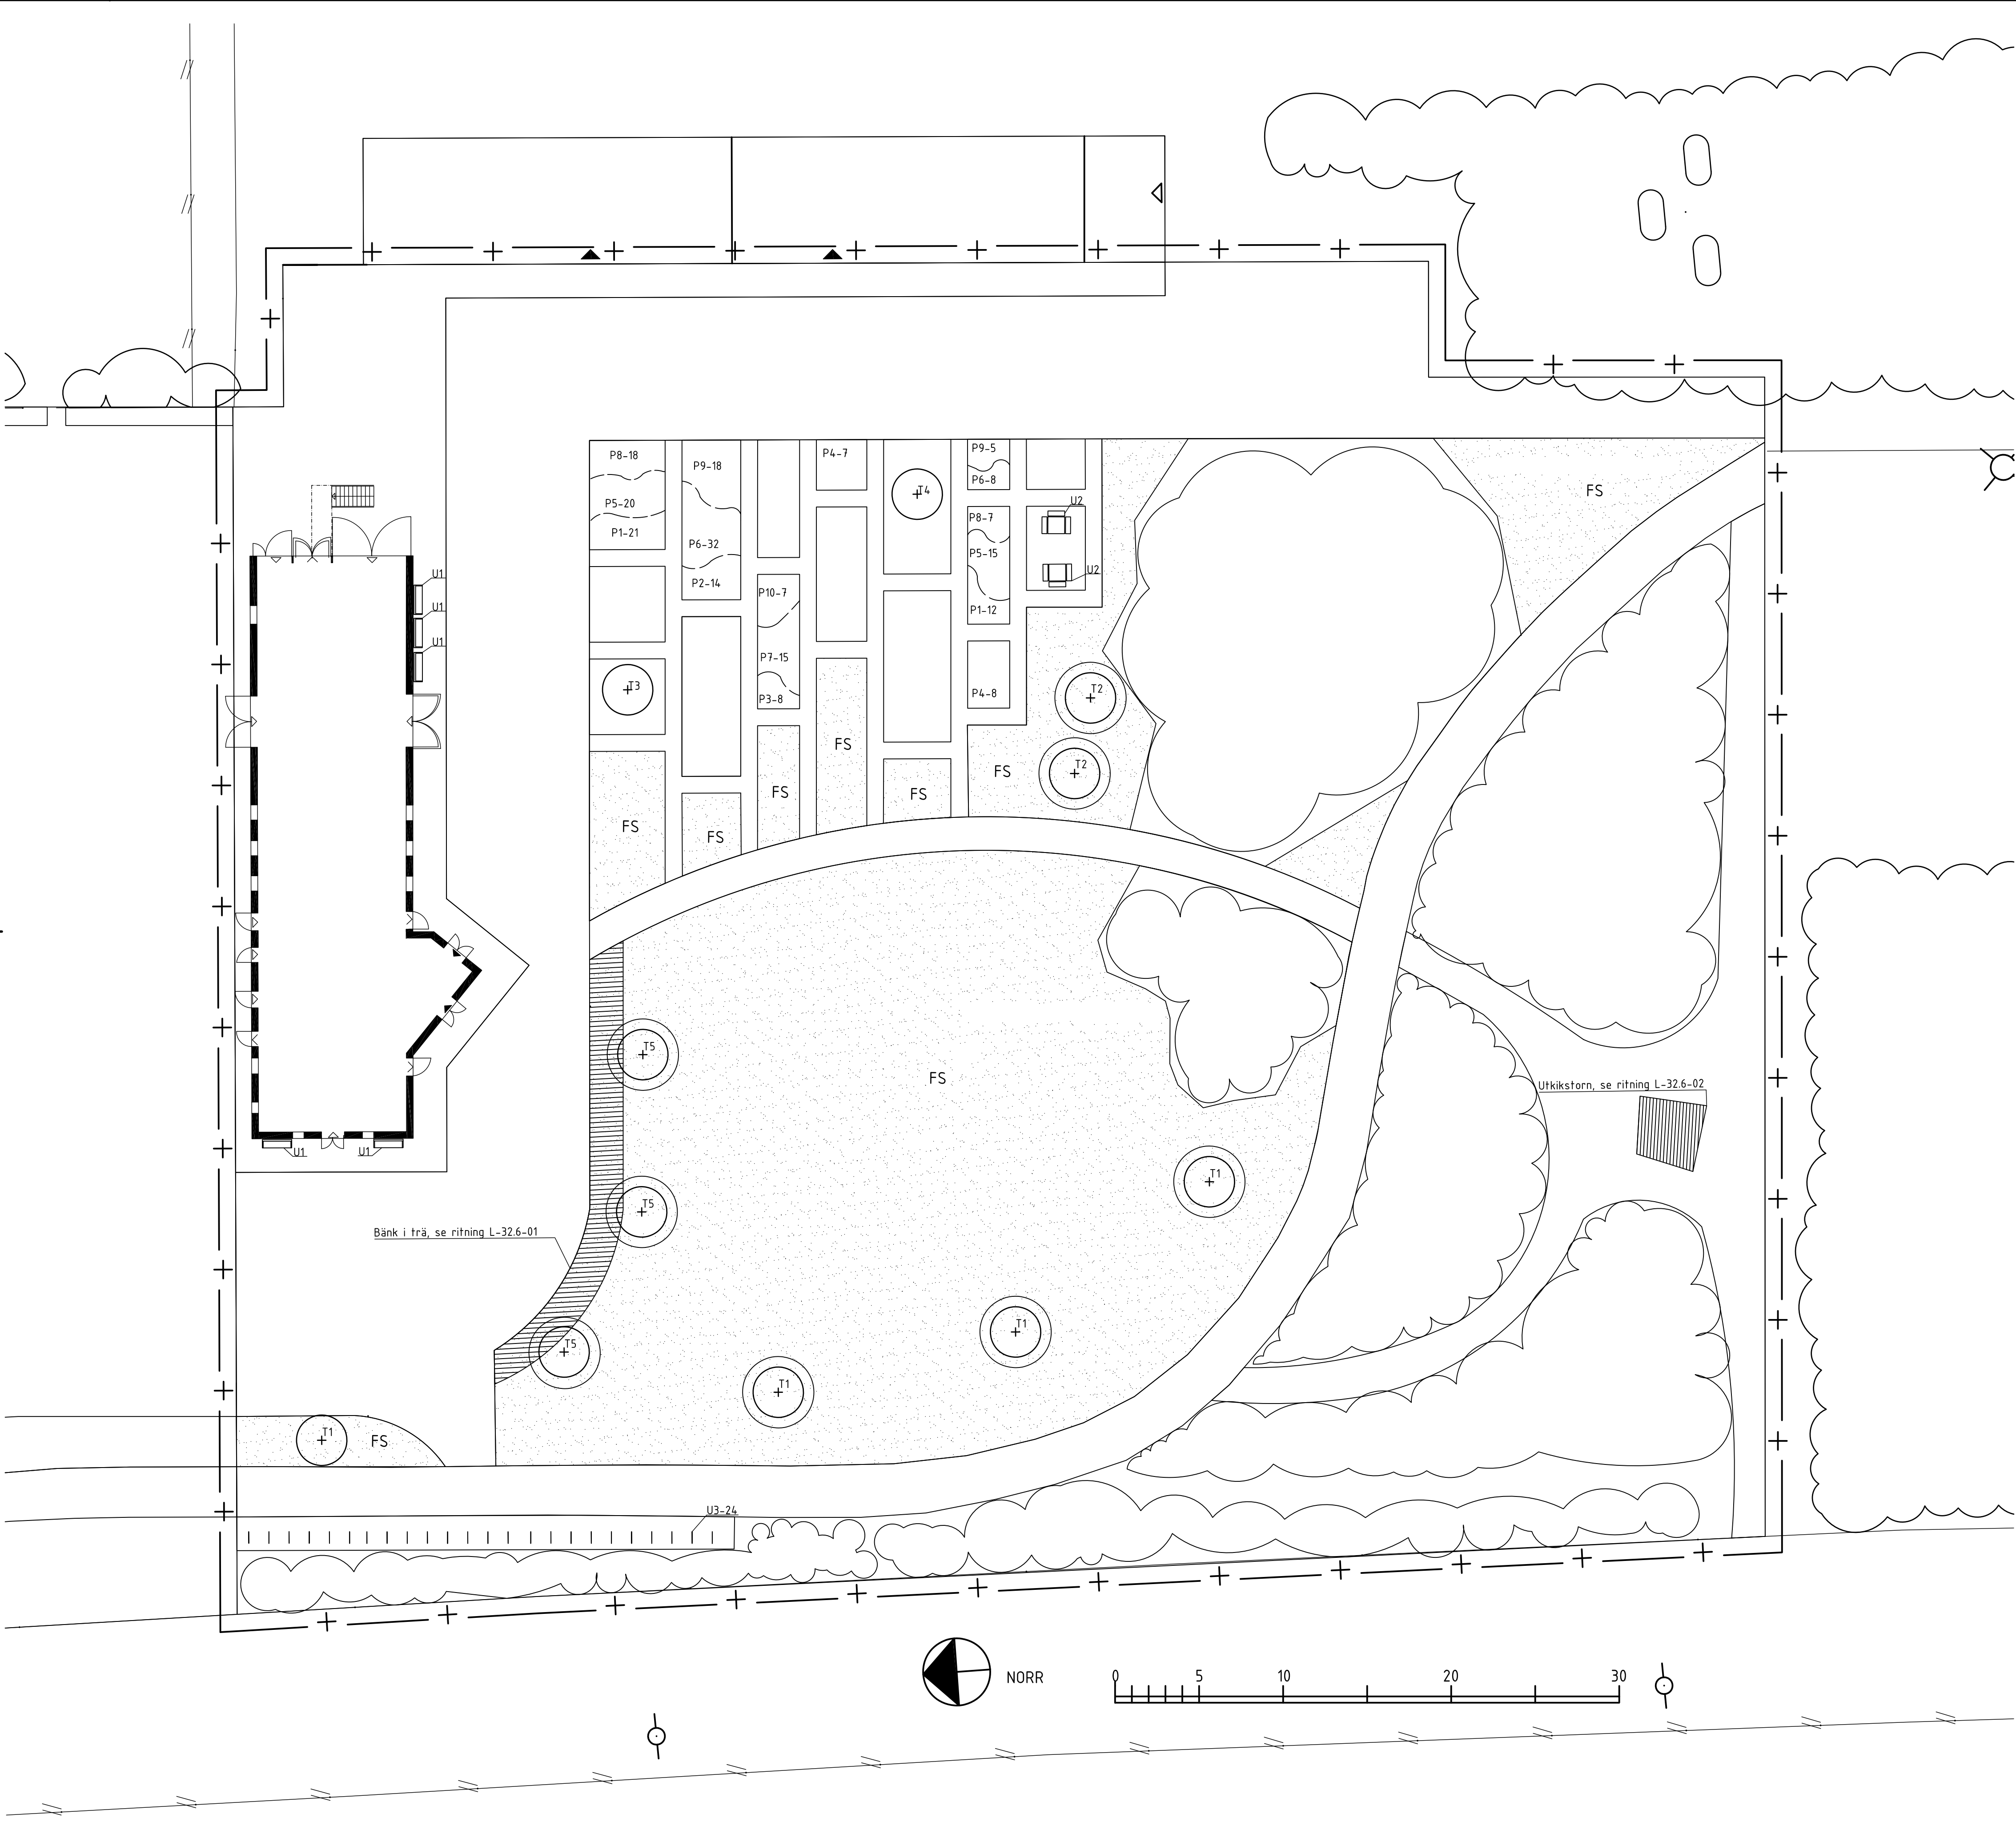

FÖRKLARINGAR

- ARBETSSOMRÅDESGRÄNS, RITAD 1 METER UTANFÖR GÄLLANDE GRÄNS
- HUSLIV
- HUVUDENTRÉ
- SIDONENTRÉ
- UTRYMNINGSDÖRR
- MATERIALGRÄNS
- FS YTA SOM BESÅS MED GRÄSFRÖ
- BEFINTLIG VEGETATIONSYTA SOM BEHÅLLES
- NYTT TRÄD, ART OCH KVALITET ENLIGT VÄXTFÖRTECKNING
- X00-00 PLANTOR, ART ENLIGT VÄXTFÖRTECKNING.
- VÄXTGRÄNSLINJE
- UTRUSTNING, TYP ENLIGT UTRUSTNINGSFÖRTECKNING

UTRUSTNINGSFÖRTECKNING					
LITTERA	LEVERANTÖR	TYP OCH MODEL	ART. NR.	ANTAL	ANMÄRKNING
U1	Saferoad Smekab	Soffa, Intervera, tillgänglighetsanpassad, inklusive nedgrävningsfundament för mmcitésoffor.		5	Sits/rygg: Linaximpregnerad furu. Pulverlack: RAL9007. Markföranckas med fastbultning i fundament.
U2	Hags	Picknickbord Skagen, 7 platser	8042483	2	
U3	Vestre	2586 Forum cykelställ	2586	24	Metall: 901 Värmförzinkat stål Pulverlack: RAL 9007

För växtförteckning, se Bilaga 1: Växtförteckning

BET

ANT

ÄNDRINGEN AVSER

DATUM

SIGN

FÖRFRÅGNINGSUNDERLAG

ORIENTERINGSSKISS

UPPERLAG NR
LK0289

RITAD/KONSTR. AV
Johanna Rosander

DATUM
17-11-22

HANDLÄGGARE
Johanna Rosander

ANSVARIG
Arne Nordius

SKALA
1:200 (A1)

RITNINGSNUMMER
L-32.1-01

BET

Besökscentrum Alnarp - Etapp 2
Plantering och utrustning, plan